

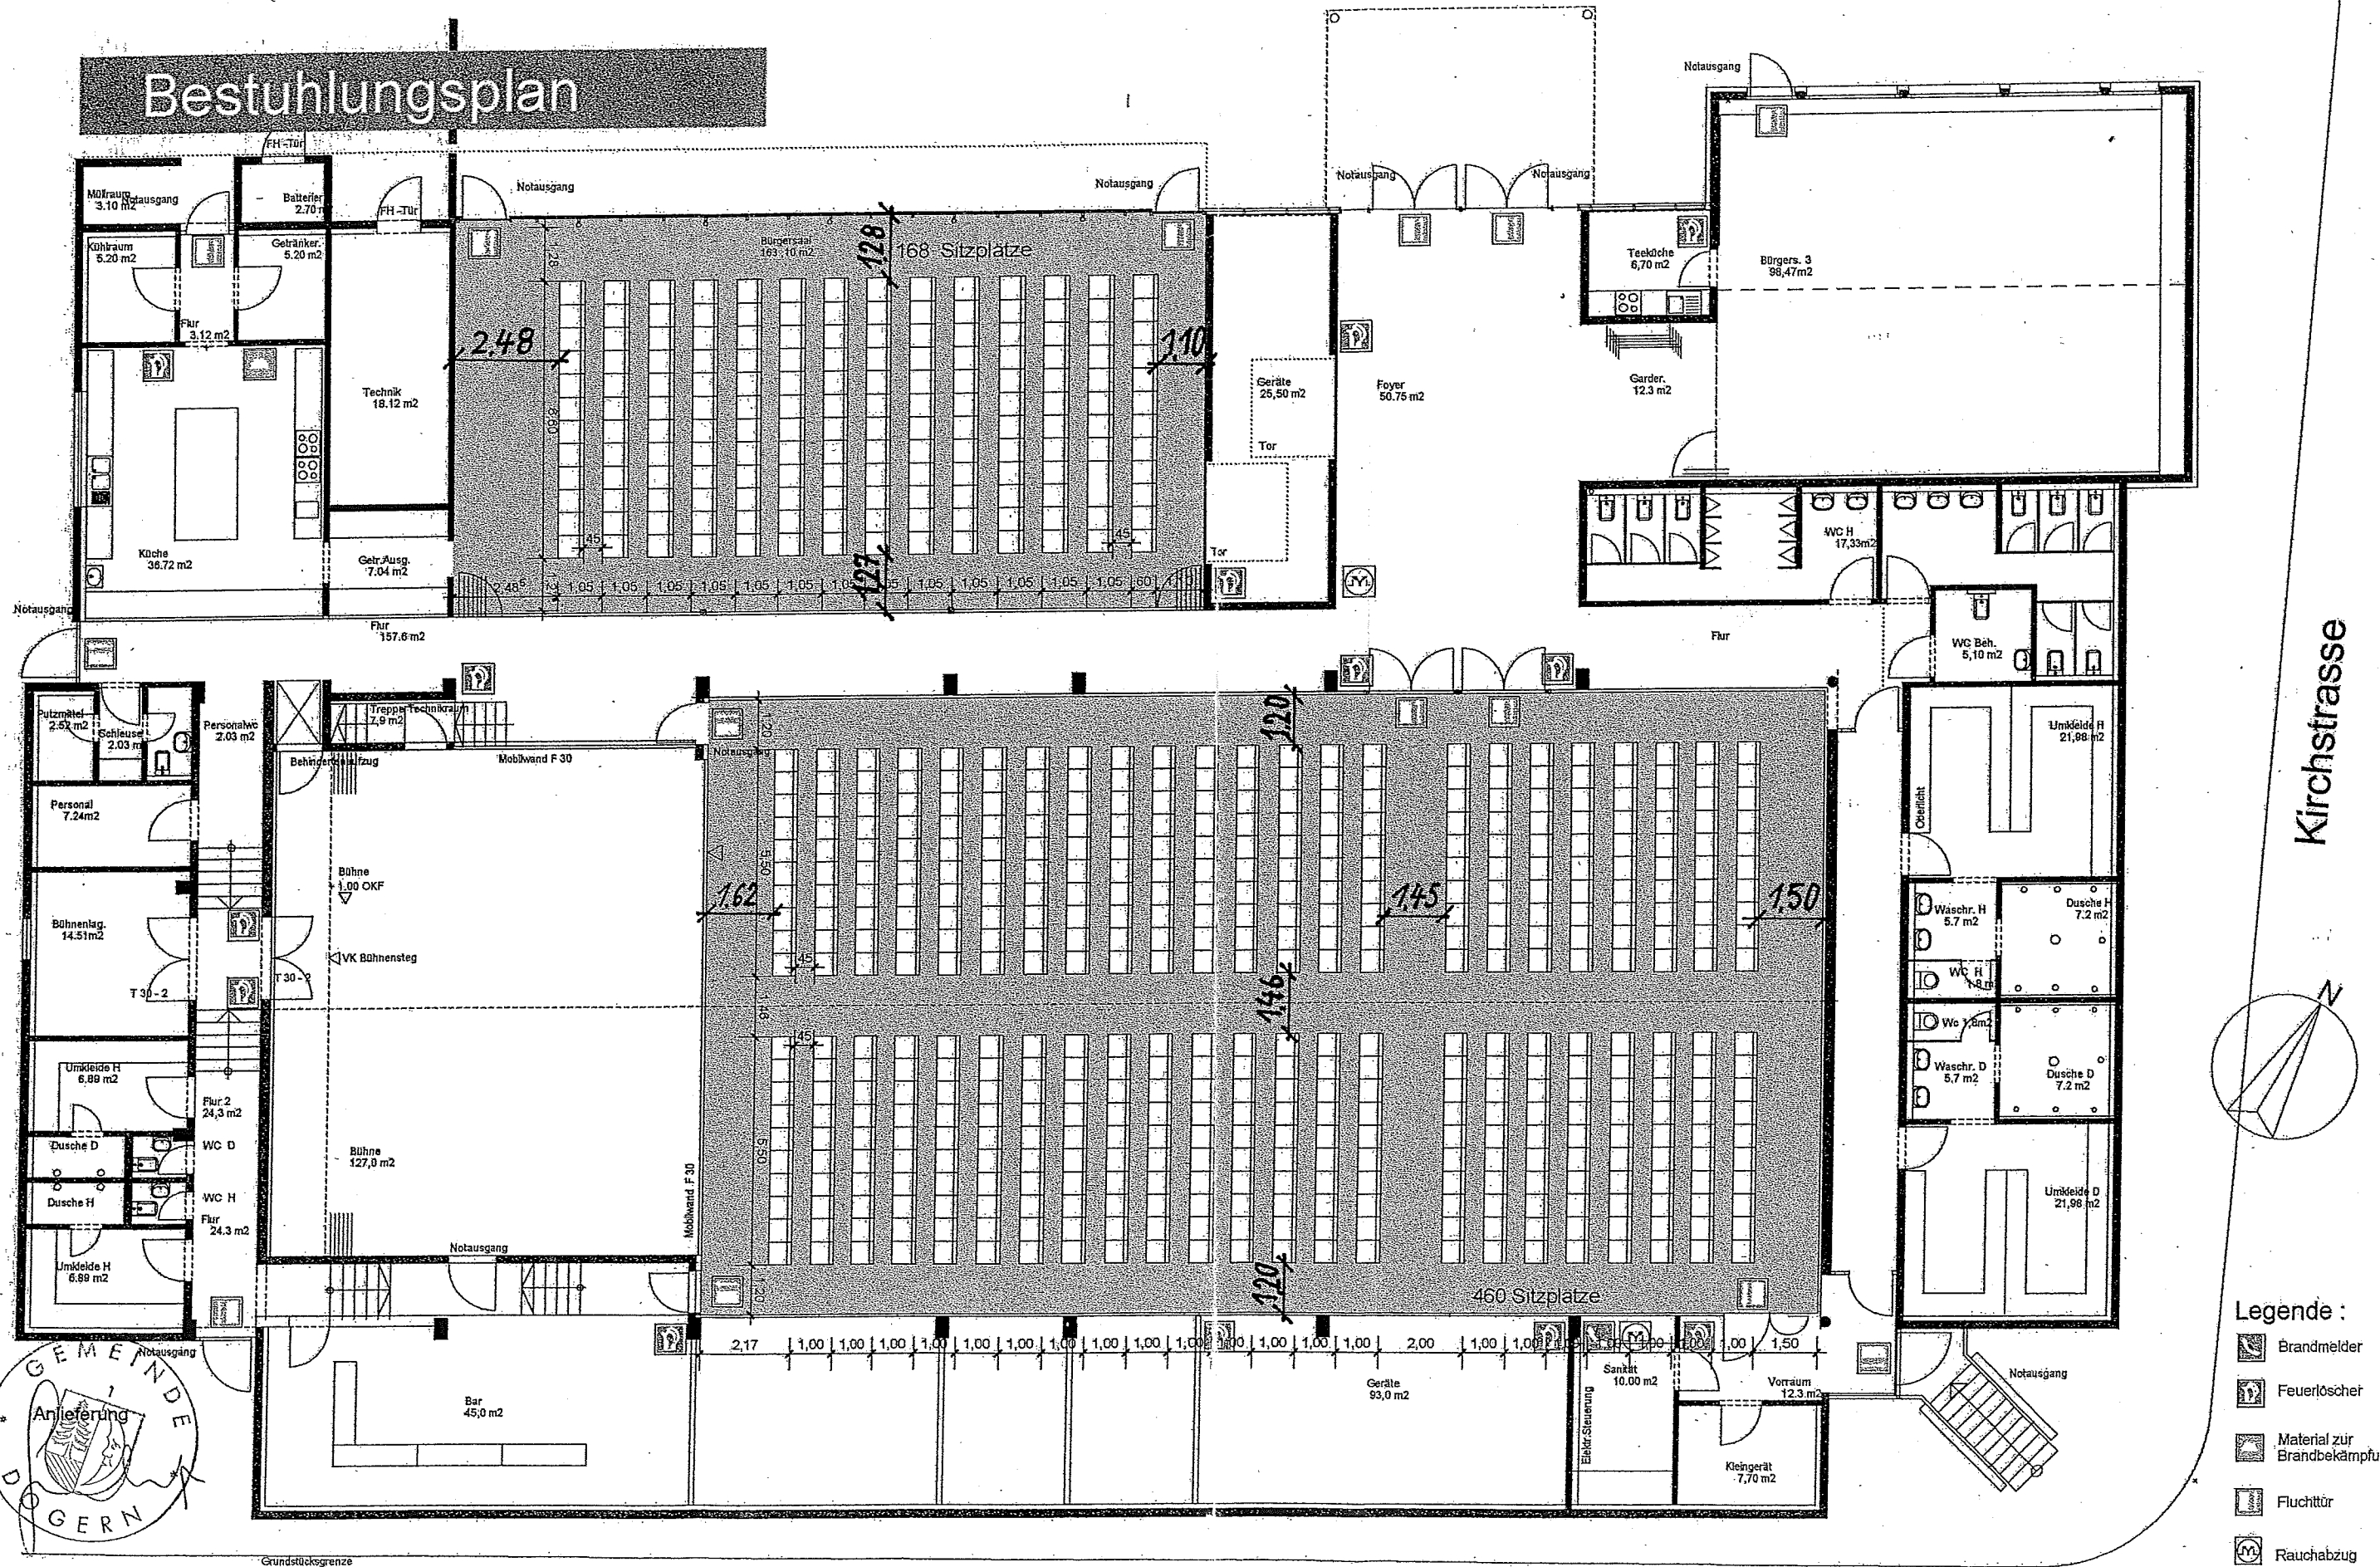
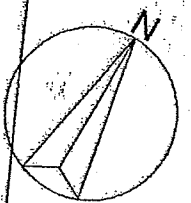


Bestuhlungsplan

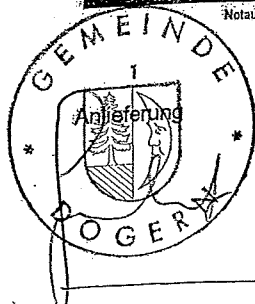

Betischungsplan

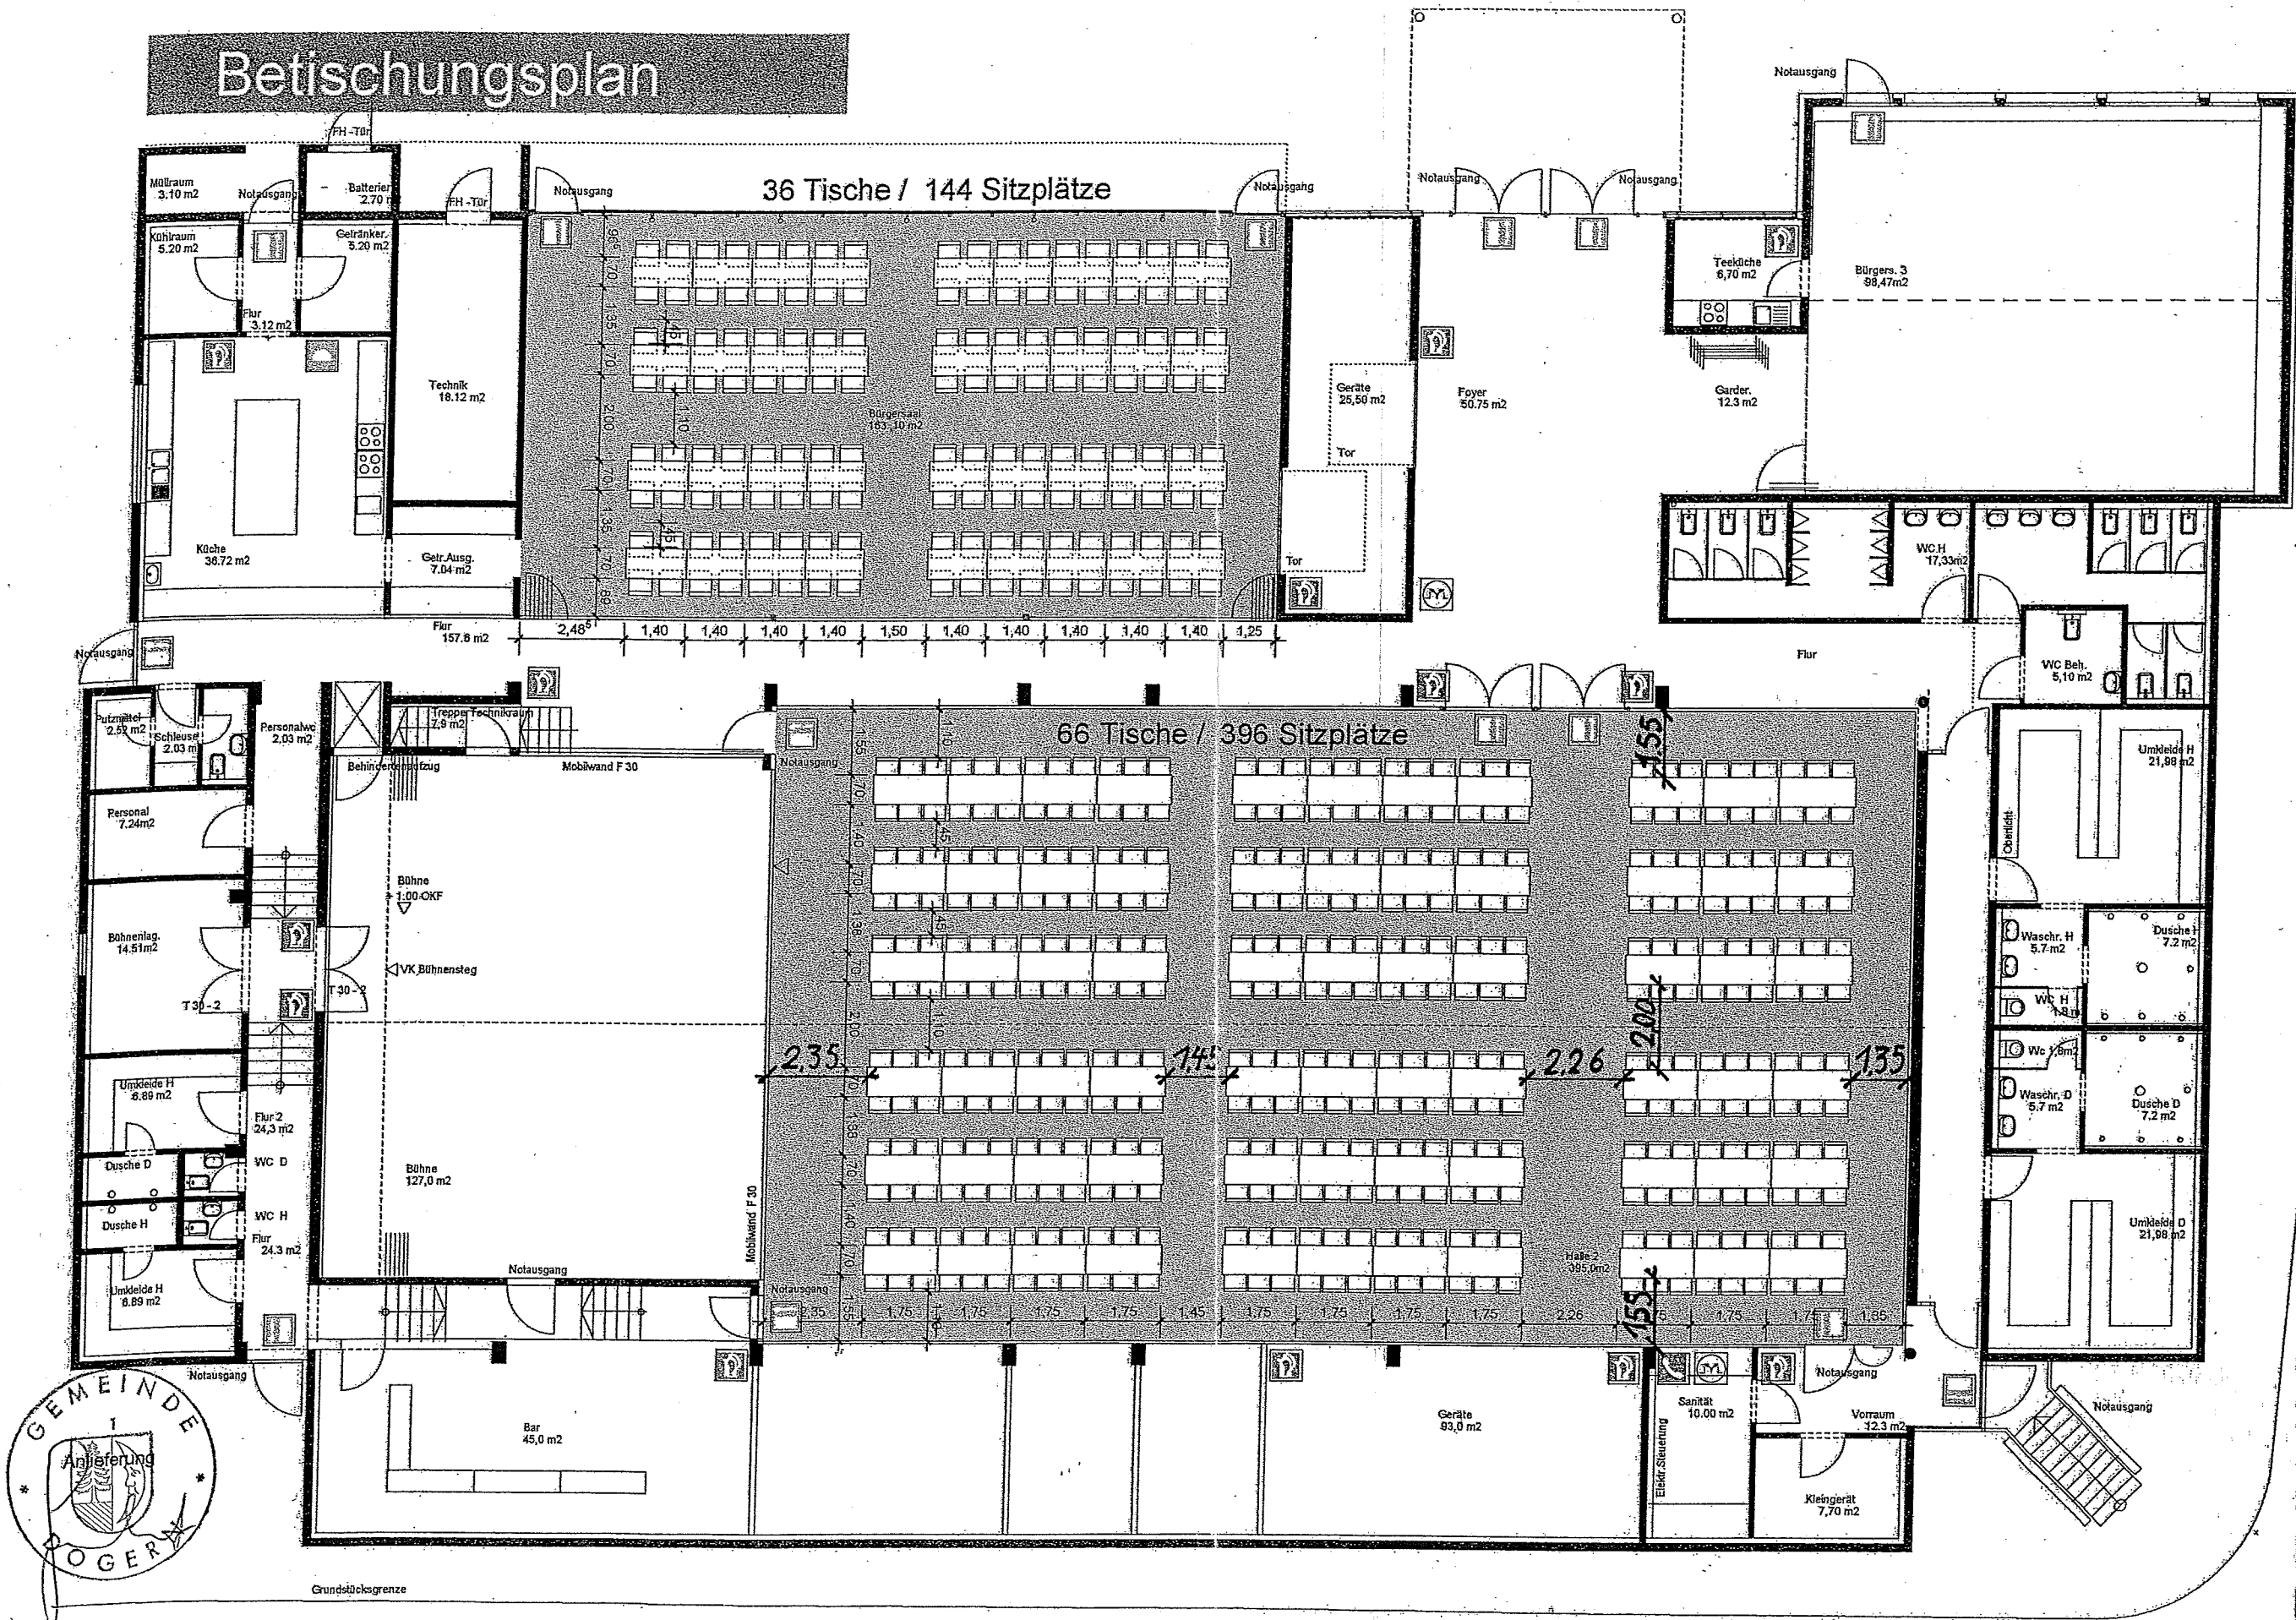

Kirchstrasse

Mehrzweckhalle Dogern, Schulstrasse 2

Planung und Bauleitung: Gamp und Oeldenberger Architekten BDA Weilheim - Untermettingen

Februar 2005

- Legende:**
- Brandmelder
 - Feuerlöscher
 - Material zur Brandbekämpfung
 - Fluchttür
 - Rauchabzug