


Das Urheberrecht an dieser Zeichnung verbleibt dem Ersteller. Sie darf ohne dessen ausdrückliche Genehmigung weder vervielfältigt, noch Dritten Personen überlassen oder sonstige zugänglich gemacht werden.

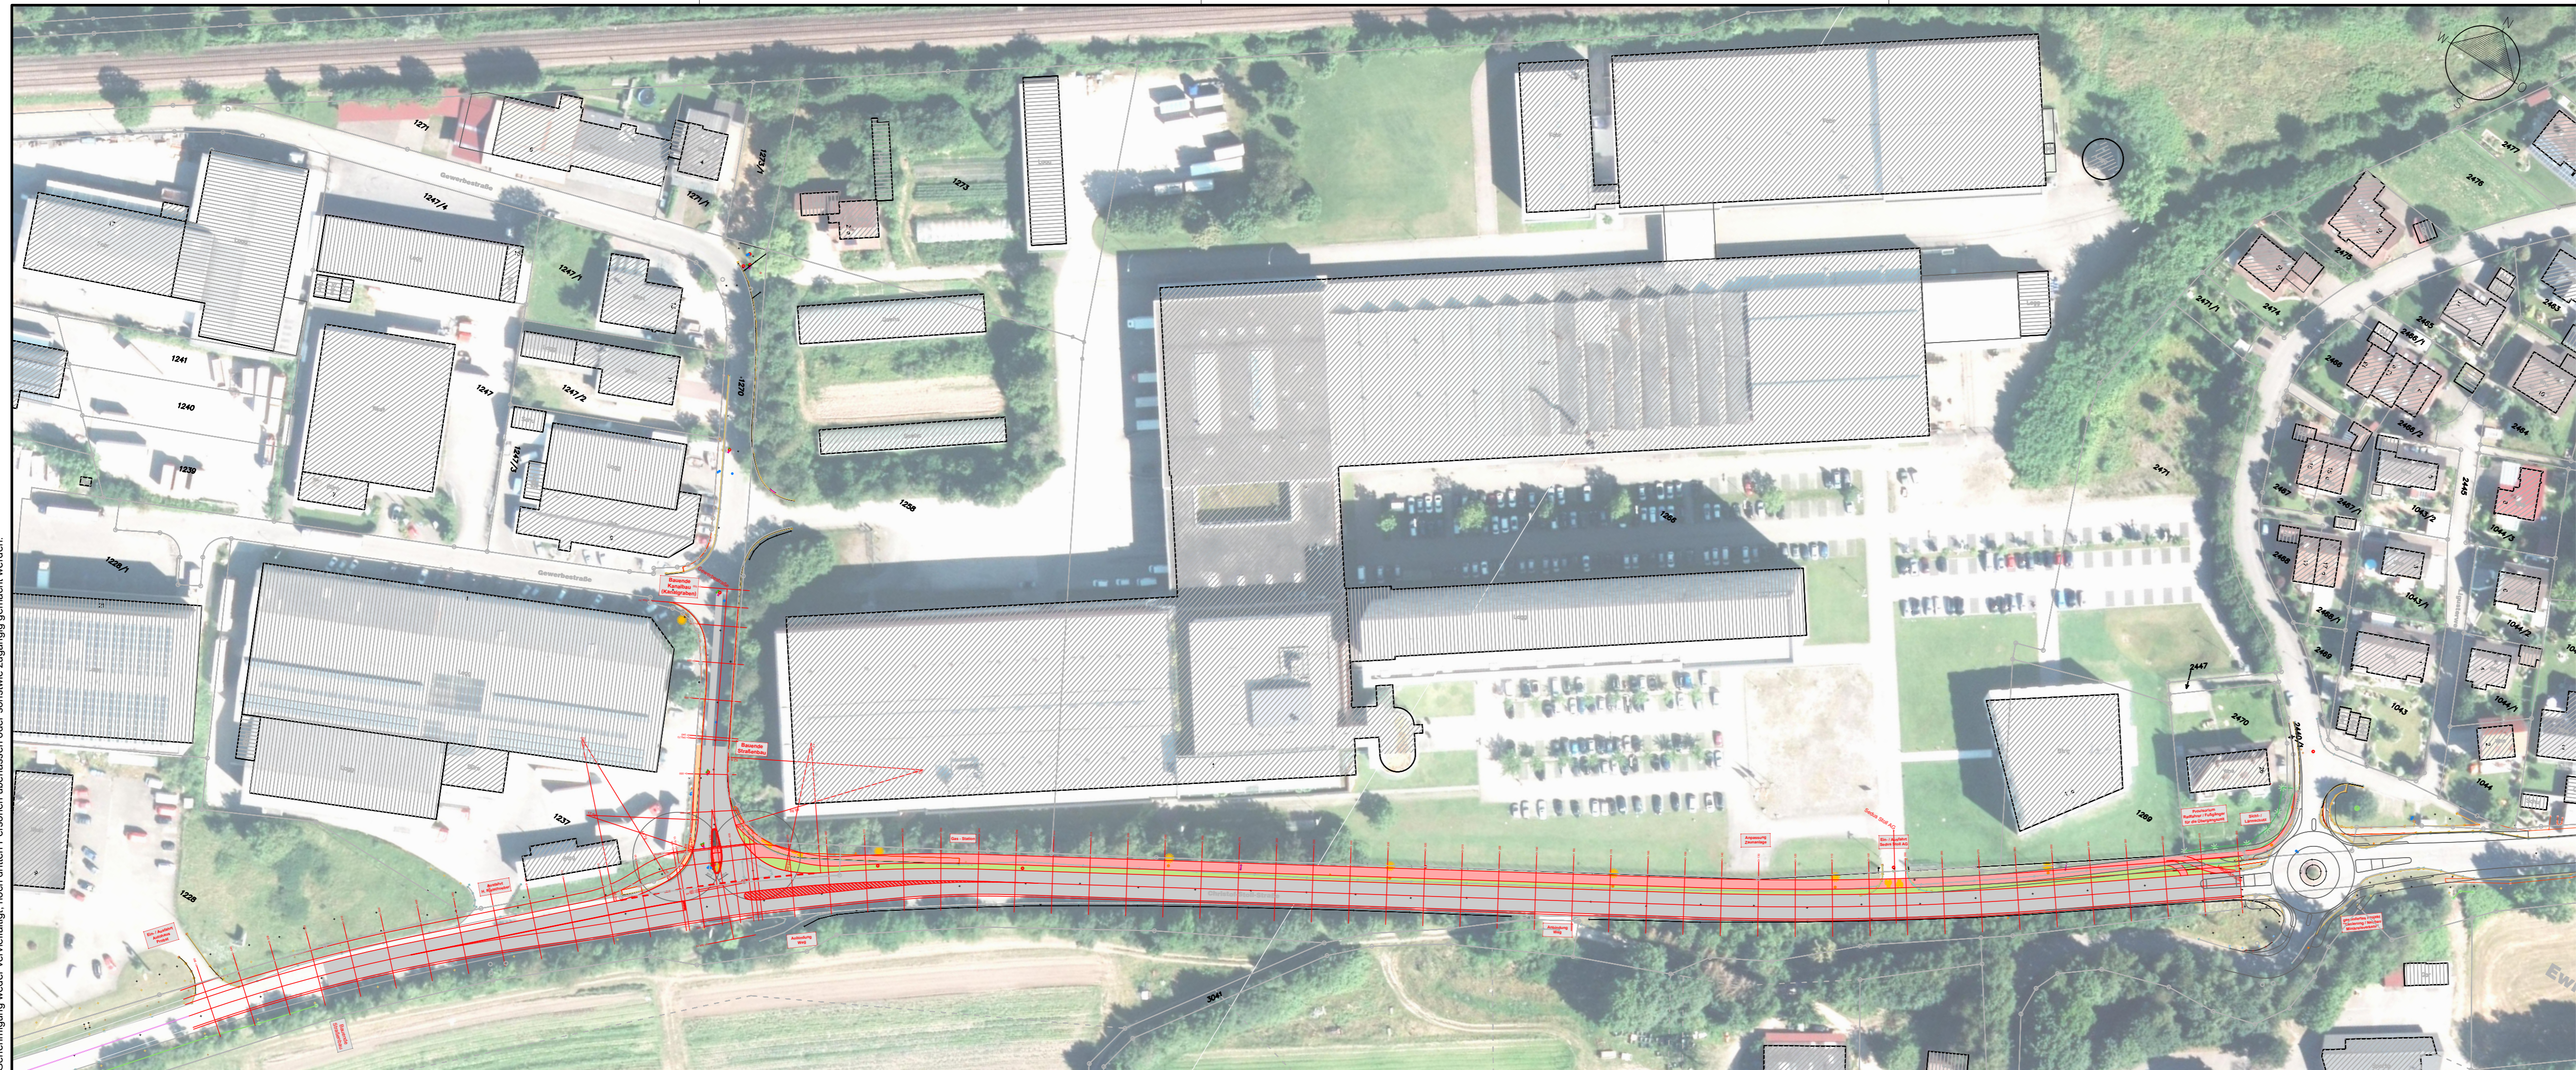

VORABZUG

Index	Änderungsbeschreibung	Plan erstellt	Plan geprüft	Datum

Planfertiger:	Planfertiger: TILLIG Ingenieure GmbH Im Grün 8d 79804 DOGERN Tel.: 07751 / 8307-0 Fax: 07751 / 8307-40 E-mail: info@tillig-ingenieure.de
---------------	--



Auftraggeber / Antragsteller:	Gemeinde Dogern Rathausweg 1 79804 Dogern Tel.: +49 7751 8318 0 Fax: +49 7751 7724 E-mail: gemeinde@dogern.de
-------------------------------	--

Auftragsnummer	160904
Plannummer	5.1_EP_LP_S_1000
Plandatum	19.09.2019
Plotdatum	19.09.2019
Maßstab	1 : 1000
Plangröße in mm	900 / 297

Auftraggeber / Antragsteller:	Verkehrsanlagen Ortszufahrt West Dogern
-------------------------------	--

Auftraggeber / Antragsteller:	Straßenbau Entwurfsplanung
-------------------------------	-------------------------------

Auftraggeber / Antragsteller:	Übersichtslageplan (Abschnitt West)
-------------------------------	-------------------------------------